



ΕΦΗΜΕΡΙΣ ΤΗΣ ΚΥΒΕΡΝΗΣΕΩΣ

ΤΗΣ ΕΛΛΗΝΙΚΗΣ ΔΗΜΟΚΡΑΤΙΑΣ

ΤΕΥΧΟΣ ΔΕΥΤΕΡΟ **Αρ. Φύλλου 1215**

18 Σεπτεμβρίου 2001

ΠΕΡΙΕΧΟΜΕΝΑ

ΑΠΟΦΑΣΕΙΣ

ΑΠΟΦΑΣΕΙΣ

Αριθ. 1968 (1)

Τροποποίηση ορίων μονίμου καταφυγίου άγριας ζωής Τρικόρφου, Καλαβρούζας, Μακύνειας και Βλαχομάνδρας, Δήμων Χάλκειας, Αντιρρίου και Ναυπάκτου, Νομού Αιτωλοακαρνανίας, Περιφέρειας Δυτικής Ελλάδας.

Ο ΓΕΝΙΚΟΣ ΓΡΑΜΜΑΤΕΑΣ ΠΕΡΙΦΕΡΕΙΑΣ
ΔΥΤΙΚΗΣ ΕΛΛΑΔΟΣ

Έχοντας υπόψη:

1. Τις διατάξεις του Ν.Δ. 86/69 «Περί Δασικού Κώδικος».

2. Τις διατάξεις του Ν.Δ. 996/71 «Περί αντικαταστάσεως και συμπληρώσεως διατάξεων τινών του Νομοθετικού διατάγματος 86/69 “Περί Δασικού Κώδικος” και κωδικοποιήσεως».

3. Τις διατάξεις του Ν. 177/75 «Περί αντικαταστάσεως και συμπληρώσεως διατάξεων τινών του Νομοθετικού Διατάγματος 86/69».

4. Το άρθρο 57, τροποποίηση και συμπλήρωση διατάξεων του Ν.Δ. 86/69 «Δασικός Κώδιξ» (ΦΕΚ 7/Α΄), του Ν. 2637/98 «Σύσταση Οργανισμού Πιστοποίησης κ.λπ.», (ΦΕΚ 200/Α΄/1996), με το οποίο τροποποιήθηκαν τα άρθρα 253 και 254 του Ν.Δ. 86/69, όπως αυτά αντικαταστάθηκαν από τα άρθρα 3 και 4 του Ν. 177/75 (ΦΕΚ 205/Α΄).

5. Την αριθμ. 414 985/ 29.11.85 (ΦΕΚ 757/Β΄/18.12.1985) κοινή απόφαση των υφυπουργού Εθνικής Οικονομίας και Αναπληρωτή Υπουργού Γεωργίας «Μέτρα διαχείρισης της άγριας πτηνοπανίδας», όπως αυτή τροποποιήθηκε με τις 366599/16.12.96 (ΦΕΚ 1188/Β΄/31.12.90) και 294283/ 23.12.97 (ΦΕΚ 68/Β΄/4.2.98), κοινές αποφάσεις των Υπουργών Εθνικής Οικονομίας και Γεωργίας.

6. Την αριθ. 77851/1008/27.3.87 απόφαση του Υπ. Γεωργίας, ΦΕΚ 231/Β΄/7.5.1987) για την ίδρυση μονίμου καταφυγίου θηραμάτων στις θέσεις «Τρίκορφο, Καλαβρούζα, Μακύνεια και Βλαχομάνδρα» Δήμων Χάλκειας, Αντιρρίου και Ναυπάκτου, Νομού Αιτωλ/ νίας.

7. Την αριθμ. 89880/1506/31.3.2000 εγκύκλιο του Γενικού Διευθυντή Δασών και Φ.Π. περί «Καταφυγίων Άγριας Ζωής».

8. Τις διατάξεις του Ν. 2218/94 (ΦΕΚ 90Α΄) Ίδρυση νομαρχιακής αυτοδιοίκησης, τροποποίηση διατάξεων για την πρωτοβάθμια αυτοδιοίκηση κλπ., όπως αυτές συμπληρώθηκαν με τις διατάξεις του Ν. 2240/94 (ΦΕΚ 153Α΄) «Συμπλήρωση διατάξεων για τη Νομαρχιακή αυτοδιοίκηση κ.λπ.».

9. Τις διατάξεις του Ν. 2503/97 (ΦΕΚ 107/Α΄) «Διοίκηση, Οργάνωση, Στελέχωση της Περιφέρειας κ.λπ.».

10. Την αριθ. 186/98 (ΦΕΚ/727/Β/98) απόφαση Γενικού Γραμματέα Περιφέρειας Δυτικής Ελλάδος «Άσκηση αρμοδιοτήτων Γενικού Γραμματέα Περιφέρειας Δυτικής Ελλάδος επί θεμάτων ΔΑΣΙΚΩΝ και μεταβίβαση του δικαιώματος υπογραφής σε Προϊσταμένους Υπηρεσιακών Μονάδων της Περιφέρειας».

11. Την αριθ. 1793/10.7.2001 ΕΚΘΕΣΗ - ΕΙΣΗΓΗΣΗ ΤΗΣ Δασολόγου Μαγδαληνής Σχίζα, με την τελική πρόταση, για την ανάγκη τροποποίησης των ορίων του καταφυγίου άγριας ζωής στις θέσεις «Καλαβρούζα, Τρίκορφο, Μακύνεια, Βλαχομάνδρα» περιφέρειας Δήμων Χάλκειας, Αντιρρίου και Ναυπάκτου, του Νομού Αιτωλοακαρνανίας της περιφέρειας μας, για τους λόγους που αναλυτικά αναφέρονται σ’ αυτήν, αποφασίζουμε:

1. Τροποποιούμε τα όρια του μονίμου καταφυγίου άγριας ζωής στις θέσεις Καλαβρούζα, Τρίκορφο, Μακύνεια και Βλαχομάνδρα, περιφέρειας Δήμων Χάλκειας, Αντιρρίου και Ναυπάκτου, του Νομού Αιτωλοακαρνανίας και αυξάνουμε την έκταση του κατά εμβαδόν 715 στρ. (Συνολικό εμβαδό 25.200 στρέμματα), το οποίο είναι απαραίτητο για τη διατροφή, διαχείμανση, αναπαραγωγή και τη διάσωση των ειδών της άγριας πανίδας και αυτοφυούς χλωρίδας που αποτελούν αντιπροσωπευτικό δείγμα τύπου βιοτόπου, και για την επιβίωση αυτών.

2. Η έκταση του καταφυγίου άγριας ζωής, όπως αυτή απεικονίζεται στο θεωρημένο από τη Διεύθυνση Δασών 1:50.000 σχεδιάγραμμα, που επισυνάπτεται στην παρούσα, ορίζεται ως εξής:

Αρχίζει από τη γέφυρα κοντά στη θέση «Μύλος Αμεραούς» και ακολουθεί την κοίτη του ρέματος Αμεραούς μέχρι που συναντά το ρέμα της «Χοχλαστής» το οποίο και ακολουθεί μέχρι την περίφραξη του εκτροφείου Βατάκι. Συνεχίζει δυτικά κατά μήκος της περίφραξης περνώντας από τις τοποθεσίες «Σπυριδολακούλα» και «Κουτσουπόραχη» μέχρι τη θέση «Δίστρατο ή Διάσελο». Εκεί συναντά το δασικό δρόμο «Αγραπιδόκαμπος - Παλιοπλάτανος - Κουτσοπόλακα», ακολουθεί αυτόν μέχρι που συναντά τον δασικό δρόμο «Αγκορτσούλα- Ροδιά - Χοχλαστή - Άγιος Αθανάσιος Βλαχομάνδρας» Από κει συνεχίζει νότια ακολουθώντας το δασικό δρόμο «Σχοινόλακα - Αγραπιδόκαμπος», (πάνω από οικισμό Αγραπιδοκάμπου), μέχρι τη θέση «Κεφαλόβρυση», όπου συναντά τον δασικό δρόμο «Αγραπιδόκαμπος - Αγία Κυριακή». Ακολουθεί αυτόν μέχρι που συναντά το δασικό δρόμο «Ρίζας -Καλαβρούζας», τον οποίο και ακολουθεί μέχρι τη θέση « εικόνισμα Προφήτη Ηλία». Από κει κάμπτει Β.Α. και ακολουθεί το δασικό δρόμο περνώντας από τη θέση «Λιβαδάκια Καλαβρούζας», κάτω από το πυροφυλάκειο Τρικόρφου και ακολουθώντας το δασικό δρόμο «Πυροφυλάκειο -Ασφακόλακα -Τρίκορφο» μέχρι τη θέση «Μεριές», κάμπτει Β.Δ. και σε νοητή γραμμή περνώντας από θέση «Μαραθόλακα» και κατά μήκος των βράχων (σάρες), κάτω από θέσεις «Μικρή Πεσούλα» και «Κουμασιά», φθάνει στη θέση «Παληόσταννη». Από κει ακολουθεί τον παλαιό δασικό δρόμο «Τρίκορφο -Παληόστανη -Κωστέικα», μέχρι που συναντά το ρέμα «Κουτσουπόρεμα» και ακολουθώντας την κοίτη του ρέματος αυτού στα κατάντη, συναντά τον ποταμό Εύηνο. Συνεχίζει βόρεια, ακολουθεί την κοίτη του ποταμού Εύηνου, μέχρι τη συμβολή του ρέματος Αμεραούς. Του οποίου την κοίτη ακολουθεί και καταλήγει στη Γέφυρα κοντά στο Μύλο Αμεραούς όπου και η αφετηρία.

3. Εντός του καταφυγίου άγριας ζωής απαγορεύεται επ' αόριστον η θήρα κάθε θηράματος και κάθε είδους άγριας πανίδας, η σύλληψη κάθε είδους της άγριας πανίδας για μη ερευνητικούς σκοπούς, η καταστροφή κάθε είδους ζώνης με φυσική βλάστηση, η καταστροφή των ζωντανών φυτοφρακτών, η αμμοληψία, η αποστράγγιση και αποξήρανση ελωδών εκτάσεων, η ρύπανση των υδατικών πόρων και η ένταξη έκτασης καταφυγίου άγριας ζωής σε πολεοδομικό η ρυμοτομικό σχεδιασμό. Η εκτέλεση έργων ή εργασιών και ιδίως αλιευτικά έργα, έργα αναδασμού, τουριστικές και βιομηχανικές εγκαταστάσεις, κατασκηνώσεις, λατομεία, μεταλλεία και δρόμοι εκτελούνται αφού προηγουμένως έχει υποβληθεί μελέτη περιβαλλοντικών επιπτώσεων τύπου Α΄ και έχει χορηγηθεί έγκριση περιβαλλοντικών όρων. Κατ' εξαίρεση επιτρέπεται η σύλληψη ειδών της άγριας πανίδας και η μεταφορά τους προς εμπλουτισμό άλλων καταλλήλων περιοχών μόνο από τη Δασική Υπηρεσία. Με απόφασή μας, που θα δημοσιευθεί στην Εφημερίδα της Κυβερνήσεως, μπορεί να απαγορευτεί ή να τεθούν όροι ή περιορισμοί στην άσκηση της αλιείας, γεωργίας, βοσκής, υλοτομίας, χρήσης των φυτοπροστατευτικών προϊόντων και της συλλογής και κοπής αρωματικών, βαφικών, αρτυματικών, μελισσοκομικών και ανθοκομικών - διακοσμητικών φυτών για εμπορικούς σκοπούς.

4. Η τήρηση της παρούσας ανατίθεται στα όργανα της Δασικής Υπηρεσίας, της Ελληνικής Αστυνομίας, της Αγροφυλακής, στους Δημοτικούς και Κοινοτικούς υπαλλήλους (άρθρο 289 Ν. Δ. 86/69) και τις Κυνηγετικές οργανώσεις, οι δε παραβάτες τιμωρούνται με τις ποινές που προβλέπονται από τις διατάξεις της Δασικής Νομοθεσίας (παρ. 9 και 18 του άρθρ. 287 Ν.Δ. 86/69 και της αριθ. 414985/29.11.85 (ΦΕΚ 757/Β΄/18.12.85) κοινής απόφασης των Υφυπουργού Εθνικής Οικονομίας και Αναπληρωτή Υπουργού Γεωργίας «Μέτρα διαχείρισης της άγριας πτηνοπανίδας», όπως αυτή τροποποιήθηκε και ισχύει σήμερα).


5. Από τις διατάξεις της παρούσας απόφασης δεν προκαλείται δαπάνη σε βάρος του Κρατικού Προϋπολογισμού.

6. Η ισχύς της παρούσας άρχεται από της δημοσιεύσεώς της στην Εφημερίδα της Κυβερνήσεως.

Η απόφαση αυτή να δημοσιευθεί στην Εφημερίδα της Κυβερνήσεως.

Μεσολόγγι, 4 Σεπτεμβρίου 2001

Με εντολή Γενικού Γραμματέα Περιφέρειας
Ο Διευθυντής Δασών Ν. Αιτωλ/νίας κ.α.α.
ΠΑΝΤΕΛΗΣ ΠΑΝΤΑΖΗΣ

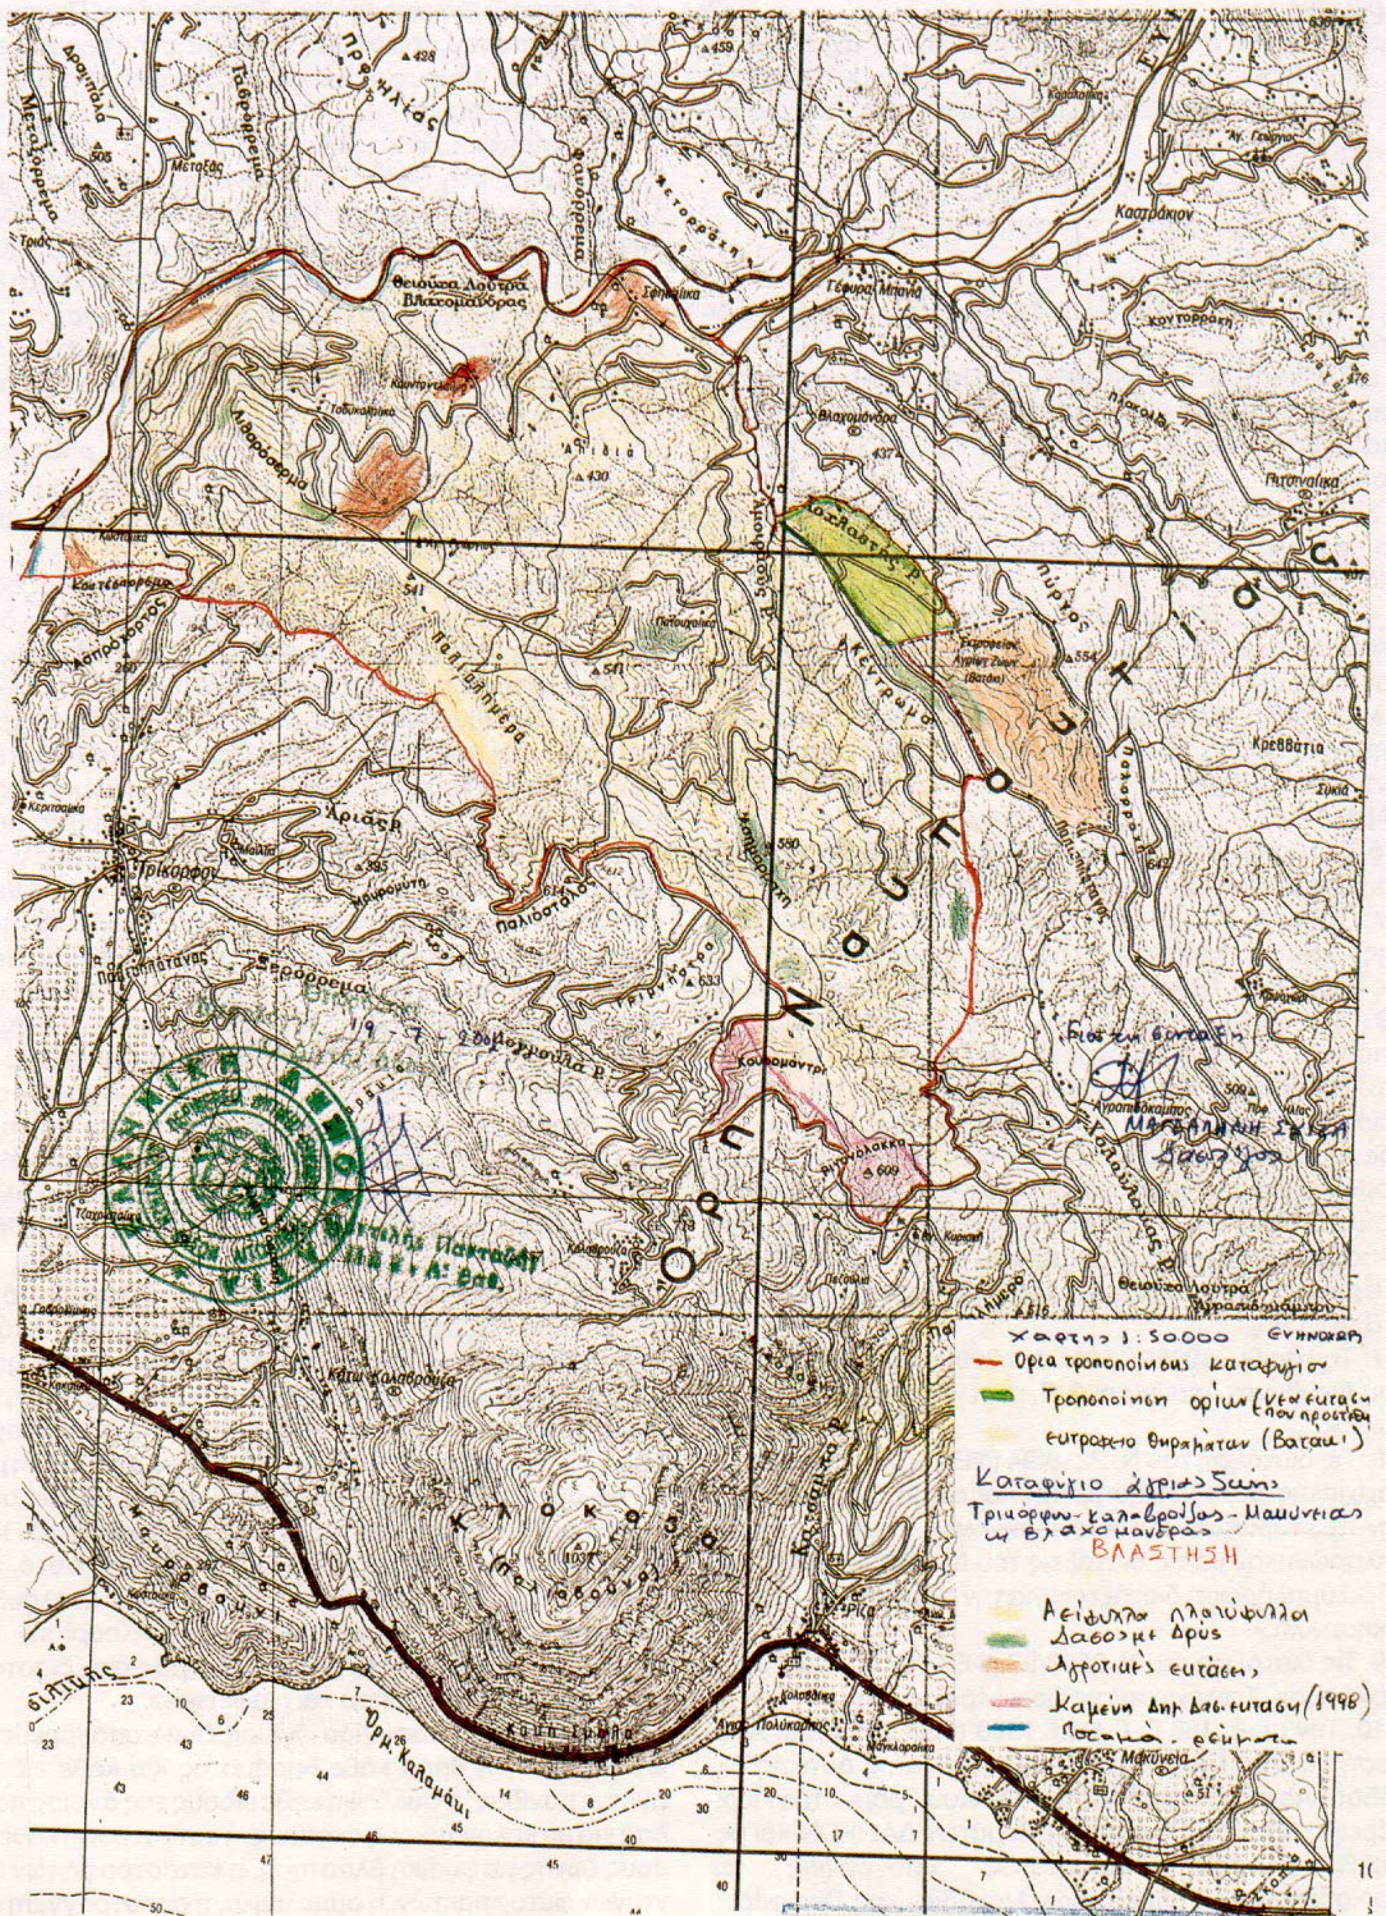

ΕΘΝΙΚΟ ΤΥΠΟΓΡΑΦΕΙΟ
Για τεχνικούς λόγους στο σχεδιάγραμμα
έγινε σμίκρυνση κατά ποσοστό 75 %

Αριθ. 2043 (2)

Τροποποίηση ορίων μονίμου καταφυγίου άγριας ζωής στις θέσεις Ξεροβούνι και Πέρπιανη Δήμου Πλατάνου, Νομού Αιτωλοακαρνανίας, Περιφέρειας Δυτικής Ελλάδας.

Ο ΓΕΝΙΚΟΣ ΓΡΑΜΜΑΤΕΑΣ
ΠΕΡΙΦΕΡΕΙΑΣ ΔΥΤΙΚΗΣ ΕΛΛΑΔΟΣ

Έχοντας υπόψη:

1. Τις διατάξεις του Ν. Δ. 86/69 «Περί Δασικού Κώδικος».

2. Τις διατάξεις του Ν.Δ. 996/71 «Περί αντικαταστάσεως και συμπληρώσεως διατάξεων τινών του Νομοθετικού διατάγματος 86/69 «Περί Δασικού Κωδικός» και κωδικοποιήσεως».

3. Τις διατάξεις του Ν. 177/75 «Περί αντικαταστάσεως και συμπληρώσεως διατάξεων τινών του Νομοθετικού Διατάγματος 86/69».

4. Το άρθρο 57, τροποποίηση και συμπλήρωση διατάξεων του Ν.Δ. 86/69 «Δασικός Κώδιξ» (ΦΕΚ 7 τεύχος Α'), του Ν. 2637/98 «Σύσταση Οργανισμού Πιστοποίησης κ.λ.π.», (ΦΕΚ 200 Τεύχ. Α/1996), με το οποίο τροποποιήθηκαν τα άρθρα 253 και 254 του Ν:Δ. 86/69, όπως αυτά αντικαταστάθηκαν από τα άρθρα 3 και 4 του Ν. 177/75 (ΦΕΚ 205Α)

5. Την αριθμ. 414985/29.11.85 (ΦΕΚ 757/Β΄/18.12.1985) κοινή απόφαση των υφυπουργού Εθνικής Οικονομίας και Αναπληρωτή Υπουργού Γεωργίας «Μέτρα διαχείρισης της άγριας πτηνοπανίδας», όπως αυτή τροποποιήθηκε με τις 366599/16.12.96 (ΦΕΚ 1188/Β΄/31.12.90) και 294283/23.12.97 (ΦΕΚ 68/Β΄/4.2.98), κοινές αποφάσεις των Υπουργών Εθνικής Οικονομίας και Γεωργίας.

6. Την αριθμ. 83997/3410/31.7.92 Απόφαση του Υπουργείου Γεωργίας Φ.Ε.Κ. 528 Τεύχος .Β΄ 17.8.1992 για την Ίδρυση μονίμου καταφυγίου θηραμάτων στις θέσεις «Ξεροβούνι» Δη μου Πλατάνου, Νομού Αιτωλ/νίας και την με αριθμ. 2742/94/12.1.95 Απόφαση του Νομάρχη Αιτ/νίας «Απαγόρευση κυνηγίου ορισμένου χρόνου στην περιοχή «Πέρπιανη» Δ. Δ. Χώμορης, Δήμου Πλατάνου» (Φ.Ε.Κ. 43 τ. Β΄/25.1.95)

7. Την αριθμ. 89880/1506/31.3.2000 εγκύκλιο του Γενικού Διευθυντή Δασών και Φ.Π. περί «Καταφυγίων Άγριας Ζωής».

8. Τις διατάξεις του Ν. 2218/94 (ΦΕΚ 90 Α΄) «Ίδρυση νομαρχιακής αυτοδιοίκησης, τροποποίηση διατάξεων για την πρωτοβάθμια αυτοδιοίκηση κλπ», όπως αυτές συμπληρώθηκαν με τις διατάξεις του Ν. 2240/94 (ΦΕΚ 153 Α΄), «Συμπλήρωση διατάξεων για την Νομαρχιακή αυτοδιοίκηση κλπ.».

9. Τις διατάξεις του Ν. 2503/97 (ΦΕΚ 107/Α) «Διοίκηση, Οργάνωση, Στελέχωση της Περιφέρειας κλπ».

10. Την αριθ. 186 Γ. Γ./30.6.1998 (ΦΕΚ 727/Β/98) Απόφαση Γενικού Γραμματέα της Περιφέρειας Δυτικής Ελλάδος «Άσκηση αρμοδιοτήτων Γενικού Γραμματέα Περιφέρειας Δυτικής Ελλάδος επί θεμάτων ΔΑΣΙΚΩΝ και μεταβίβαση του δικαιώματος υπογραφής σε Προϊσταμένους Υπηρεσιακών Μονάδων της Περιφέρειας».

11. Την αριθμ. 1794/ 10.7.2001 ΕΚΘΕΣΗ - ΕΙΣΗΓΗΣΗ Της Δασολόγου Μαγδαληνής Σχίζα, με την τελική πρόταση, για την ανάγκη τροποποίησης των ορίων του καταφυγίου άγριας ζωής στις θέσεις «Ξεροβούνι και Πέρπιανη» Δήμου Πλατάνου, του Νομού Αιτωλ/νίας της περιφέρειας μας, για τους λόγους που αναλυτικά αναφέρονται σ' αυτήν, αποφασίζουμε:

1. Τροποποιούμε τα όρια του μονίμου καταφυγίου άγριας ζωής στη θέση Ξεροβούνι, περιφέρειας Δήμου Πλατάνου, του Νομού Αιτωλοακαρνανίας και αυξάνουμε την έκταση του κατά εμβαδόν 3.360 στρ., (από 13.000 σε 16.360 στρέμματα), το οποίο είναι απαραίτητο για τη διατροφή, διαχείμανση, αναπαραγωγή και τη διάσωση των ειδών της άγριας πανίδας και αυτοφυούς χλωρίδας που αποτελούν αντιπροσωπευτικό δείγμα τύπου βιοτόπου, και για την επιβίωση αυτών.

2. Η έκταση του καταφυγίου άγριας ζωής, όπως αυτή απεικονίζεται στο θεωρημένο από τη Διεύθυνση Δασών 1:50.000 σχεδιάγραμμα, που επισυνάπτεται στην παρούσα, ορίζεται ως εξής:

Αρχίζει από τη διασταύρωση της 24ης επαρχιακής οδού στο τμήμα από Πλάτανο προς Άγιο Δημήτριο, με το δρόμο προς Περίστα όπου και η εκκλησία του Αγίου Γεωργίου. Από το σημείο αυτό, το όριο ακολουθεί την κορυφογραμμή κατευθυνόμενο βόρεια προς τη θέση «Φτέρη», συναντά πάλι τον δρόμο προς Περίστα στον δεύτερο ελιγμό, τον οποίο και ακολουθεί μέχρι σημείο κάτω από τον αυχένα της Αγίας Σωτήρας. Κάμπτεται ευθεία προς τα πάνω, διέρχεται από τον αυχένα, συναντά πάλι τον δρόμο προς Περίστα και τον ακολουθεί μέχρι τη θέση «γήπεδο», κοινότητας Περίστας. Από εκεί ακολουθεί πρόχειρο δρόμο χρησιμοποιούμενο ως παράκαμψη της Περίστας από βαριά χωματουργικά μηχανήματα. Φθάνει στη θέση «Πυργούλι» πάνω από την Περίστα, κάμπτεται προς τα κατάντη, διέρχεται από το υδραγωγείο του χωριού και φθάνει στη θέση «Γούρνες». Ακολουθεί το ρέμα προς τα κατάντη και συναντά το δρόμο προς Διπλάτανο, τον οποίο και ακολουθεί. Στον πρώτο ελιγμό κοντά στη θέση «Κουτσουπιά», στρέφει δεξιά προς Ν.Α. κατεύθυνση ακολουθώντας βατό μονοπάτι μέχρι το «Καστανόρεμα», θέση «Σπηλιά Ντίκα», και συνέχεια προς τα ανάντη μέχρι τον αυχένα κοντά στο «Χάνι Λιόλιου» και στη θέση «Παλιόχανο»,απ' όπου διέρχεται και ο επαρχιακός δρόμος. Από τη θέση «Παλιόχανο» ακολουθεί Ανατολικά την κορυφογραμμή μέχρι το ύψωμα «Τρίκορφο» (1297 μ. υψόμετρο), διερχόμενο από τις τοποθεσίες «Παλιόσταννη -Βριζοχώραφα».Από κει διέρχεται από τις θέσεις «Σπηλιά -Κοτρώνι» και συναντά το Μέγα Ρέμα (Μάη-Ρέμα), το οποίο ακολουθεί προς τα κατάντη και συναντά τον δρόμο από Πλάτανο προς Χώμορη. Ανεβαίνει τον δρόμο αυτό και συναντά την 24η επαρχιακή οδό, την οποία ακολουθεί, διερχόμενο από τις θέσεις «Βροχοτίνι», «Κουρίτες» και καταλήγει στην εκκλησία Άγιος Γεώργιος στη διασταύρωση προς Περίστα, όπου και η αφετηρία.

3. Εντός του καταφυγίου άγριας ζωής απαγορεύεται επ' αόριστον η θήρα κάθε θηράματος και κάθε είδους άγριας πανίδας, η σύλληψη κάθε είδους της άγριας πανίδας για μη ερευνητικούς σκοπούς, η καταστροφή κάθε είδους ζώνης με φυσική βλάστηση, η καταστροφή των ζωντανών φυτοφρακτών, η αμμοληψία, η αποστράγγιση και αποξήρανση ελωδών εκτάσεων, η ρύπανση των υδατικών πόρων και η ένταξη έκτασης καταφυγίου άγριας ζωής σε πολεοδομικό η ρυμοτομικό σχεδιασμό. Η εκτέλεση έργων ή εργασιών και ιδίως αλιευτικά έργα, έργα αναδα-

σμού, τουριστικές και βιομηχανικές εγκαταστάσεις, κατασκηνώσεις, λατομεία, μεταλλεία και δρόμοι εκτελούνται αφού προηγουμένως έχει υποβληθεί μελέτη περιβαλλοντικών επιπτώσεων τύπου Α΄ και έχει χορηγηθεί έγκριση περιβαλλοντικών όρων. Κατ' εξαίρεση επιτρέπεται η σύλληψη ειδών της άγριας πανίδας και η μεταφορά τους προς εμπλουτισμό άλλων καταλλήλων περιοχών μόνο από τη Δασική Υπηρεσία. Με απόφασή μας, που θα δημοσιευθεί στην Εφημερίδα της Κυβερνήσεως, μπορεί να απαγορευτεί ή να τεθούν όροι ή περιορισμοί στην άσκηση της αλιείας, γεωργίας, βοσκής, υλοτομίας, χρήσης των φυτοπροστατευτικών προϊόντων και της συλλογής και κοπής αρωματικών, βαφικών, αρτυματικών, μελισσοκομικών και ανθοκομικών -διακοσμητικών φυτών για εμπορικούς σκοπούς.

4. Η τήρηση της παρούσας ανατίθεται στα όργανα της Δασικής Υπηρεσίας, της Ελληνικής Αστυνομίας, της Αγροφυλακής, στους Δημοτικούς και Κοινοτικούς Υπαλλήλους (άρθρο 289 Ν. Δ. 86/69) και τις Κυνηγετικές οργανώσεις, οι δε παραβάτες τιμωρούνται με τις ποινές που προβλέπονται από τις διατάξεις της Δασικής νομοθεσίας (παρ. 9 και 18 του άρθρ. 287 Ν.Δ. 86/69 και της αριθμ. 414985/29.11.85 (ΦΕΚ 757/Β /18.12.85) κοινής απόφασης των Υφυπουργού Εθνικής Οικονομίας και αναπληρωτή Υπουργού Γεωργίας «Μέτρα διαχείρισης της άγριας πτηνοπανίδας», όπως αυτή τροποποιήθηκε και ισχύει σήμερα).

5. Από τις διατάξεις της παρούσας απόφασης δεν προκαλείται δαπάνη σε βάρος του Κρατικού προϋπολογισμού.

6. Η ισχύς της παρούσας άρχεται από της δημοσιεύσεως της στην Εφημερίδα της Κυβερνήσεως.

Η απόφαση αυτή να δημοσιευθεί στην Εφημερίδα της Κυβερνήσεως.

Μεσολόγγι, 4 Σεπτεμβρίου 2001

Με εντολή Γενικού Γραμματέα Περιφέρειας
Ο Διευθυντής Δασών Ν. Αιτωλ/νίας κ.α.α.
ΠΑΝΤΕΛΗΣ ΠΑΝΤΑΖΗΣ

ΥΠΟΜΝΗΜΑ Χάρτη 1:50.000

Προτεινόμενη τροποποίηση ορίων Καταφυγίου άγριας ζωής «Ξεροβούνι - Πέρπιανη»

ΒΛΑΣΤΗΣΗ

Αείφυλλα πλατύφυλλα

Χορτολιβαδικές

Δάσος Δρύος

Δάσος Ελάτης

Ναύπακτος 12.6.2001

Η συντάξασα

Μαγδαληνή Σχίζα

Δασολόγος ΠΕ Β'

Κονίσκα

Πούλινος

Πέρισσα

Πλάτανος

Κάτω Πλάτανος

Νεοχώριον

Καστανέα

Αχλαδόκαστρον

ΕΘΝΙΚΟ ΤΥΠΟΓΡΑΦΕΙΟ

Για τεχνικούς λόγους στο σχεδιάγραμμα έγινε σμίκρυνση κατά ποσοστό 75 %

Αριθ. 17299 (3)

Σύσταση Δημοτικού Νομικού Προσώπου στο Δήμο Ν. Καζαντζάκη Ν. Ηρακλείου με την επωνυμία «Δημοτικός Οργανισμός Αθλητισμού Πολιτισμού και Νεολαίας Δήμου Ν. Καζαντζάκη.

Ο ΓΕΝΙΚΟΣ ΓΡΑΜΜΑΤΕΑΣ ΠΕΡΙΦΕΡΕΙΑΣ ΚΡΗΤΗΣ

Έχοντας υπόψη:

1. Τις διατάξεις του άρθρου 203 του ΠΔ 410/95 (ΦΕΚ 231 Α΄)

2. Την αριθ. 339/01 απόφαση του Δ.Σ Ν. Καζαντζάκη για τη σύσταση Δημοτικού Οργανισμού Αθλητισμού Πολιτισμού και Νεολαίας.

3. Το αριθ. 3616/1.8.2001 έγγραφο του Δήμου Ν.Καζαντζάκη, αποφασίζουμε:

Α. Συνιστούμε δημοτικό νομικό πρόσωπο στο Δήμο Ν. Καζαντζάκη Ν. Ηρακλείου με την επωνυμία «Δημοτικός Οργανισμός Αθλητισμού Πολιτισμού και Νεολαίας Δήμου Ν. Καζαντζάκη».

Β. Σκοποί του ανωτέρω Νομικού προσώπου είναι:

1. Η καλλιέργεια των ευγενών αθλητικών ιδεωδών και η συμβολή του στην καταπολέμηση της βίας στους αθλητικούς χώρους.

2. Η ανάπτυξη του μαζικού αθλητισμού με τη δημιουργία ευκαιριών άθλησης για όλους τους δημότες.

3. Η συμβολή στην επιστημονική αναβάθμιση της γνώσης για τον αθλητισμό και τα διάφορα αγωνίσματα, με τη διοργάνωση σεμιναρίων, διαλέξεων, αθλητικών ακαδημιών κ.λ.π.

4. Η δημιουργία και λειτουργία αθλητικών κέντρων, γυμναστηρίων, γηπέδων με στόχο τη δυνατότητα προσφοράς για άθληση σε όλους τους δημότες.

5. Η δημιουργία και λειτουργία κέντρου Νεότητας.

6. Η συντήρηση και η φροντίδα των αθλητικών εγκαταστάσεων και η ανέγερση νέων σε χώρους που η χρήση τους παραχωρείται σε αυτό.

7. Η οργάνωση αθλητικών εκδηλώσεων όλων των αθλητικών τμημάτων, σε συντονισμό με τα αντίστοιχα σωματεία.

8. Η συνεργασία και η βοήθεια σε όλους αθλητικούς φορείς (σωματεία ενώσεις κλπ)

9. Η δημιουργία δυνατοτήτων ανάπτυξης αθλητικού τουρισμού σε συνεργασία με κρατικές υπηρεσίες ΕΟΚ, Ο.Τ.Α., επιχειρηματικούς και αθλητικούς φορείς.

10. Η διερεύνηση και κάλυψη αναγκών των νέων της περιοχής με συμμετοχή των ίδιων των νέων σε συνεργασία με τοπικούς και άλλους φορείς.

11. Η ανάληψη πρωτοβουλιών των νέων σε θέματα εκπαίδευσης, απασχόλησης, πολιτισμού, διοργάνωσης εκδηλώσεων και παρεμβάσεων στα κοινωνικά και πολιτιστικά δρώμενα της περιοχής και όχι μόνο, δίνοντας προτεραιότητα στις εξής ενέργειες.

- Ελεύθερης έκφρασης και παρέμβασης σε ζητήματα του δήμου και άλλων φορέων που αφορούν τη νεολαία.

- Διοργάνωσης εκδηλώσεων πολιτιστικού και κοινωνικού περιεχομένου, εκπαιδευτικών εκδρομών και διαγωνισμών που θα προωθούν την ευγενή άμιλλα και δημιουργικότητα των νέων.

- Λειτουργίας καλλιτεχνικών και επιμορφωτικών ομάδων με σκοπό τη δημιουργική απασχόληση επιμόρφωση και ψυχαγωγία των νέων.

- Δημιουργίας εθελοντικών ομάδων (ενίσχυση του εθελοντισμού και της ανάληψης πρωτοβουλιών από τους νέους).

Συμμετοχής σε ευρωπαϊκά προγράμματα και προγράμματα ανταλλαγής νέων.

- Δημοσιοποίησης και δικτύωσης με άλλες οργανώσεις και φορείς νεολαίας.

Νομοθετική κατοχύρωση του συμβουλίου νεολαίας ως θεσμού συμμετοχής και διεκδίκησης.

Γ. Διοίκηση Οργανισμού

Το Δημοτικό Νομικό Πρόσωπο διοικείται από 7μελές Διοικητικό Συμβούλιο που αποτελείται από:

1. Τον εκάστοτε Δήμαρχο ή άλλο αιρετό μέλος ή μη που ορίζεται από αυτόν ως Πρόεδρο.

2. Δύο (2) δημοτικούς συμβούλους, που ορίζονται με τους αναπληρωτές τους, με απόφαση του Δημοτικού Συμβουλίου.

3. Ένα (1) Δημότη ή κάτοικο που έχει ανάλογη επαγγελματική ή κοινωνική δράση ή ειδικές γνώσεις σε ανάλογους τομείς σύμφωνα με το σκοπό του Νομικού Προσώπου και ορίζεται με τον αναπληρωτή του, από το Δημοτικό Συμβούλιο.

4. Ένα εκπρόσωπο νεολαίας του Δήμου.

5. Ένα εκπρόσωπο των πολιτιστικών φορέων - συλλόγων του Δήμου.

6. Ένα εκπρόσωπο των αθλητικών σωματείων του δήμου μας που ορίζεται μαζί με τον αναπληρωτή του με απόφαση του Δημοτικού Συμβουλίου.

Η θητεία των μελών του Διοικητικού Συμβουλίου του Δημοτικού Οργανισμού Αθλητισμού Πολιτισμού και Νεολαίας ακολουθεί τη δημοτική περίοδο και λήγει πάντοτε με την εγκατάσταση του νέου Διοικητικού Συμβουλίου.

Το Διοικητικό Συμβούλιο στην πρώτη συνεδρίαση μετά την συγκρότηση του εκλέγει, μεταξύ των μελών του Αντιπρόεδρο και Γραμματέα.

Τα σχετικά με τις συνεδριάσεις του Διοικητικού Συμβουλίου θέματα (πρόκληση, απαρτία, πρακτικά — λήψη αποφάσεων κλπ) ρυθμίζονται από τις διατάξεις του ΔΚΚ και τον κανονισμό λειτουργίας του.

Δ. Πόροι του ΝΠΔΔ.

1. Η ετήσια επιχορήγηση του Δήμου μας προς το Νομικό πρόσωπο, ορίζεται στο ποσό των 5.000.000 δρχ. Η επιχορήγηση αυτή είναι υποχρεωτική δαπάνη και θα καταβάλλεται στην αρχή κάθε χρόνου.

2. Έσοδα από κάθε είδους συνδρομές, δωρεές, κληρονομιές, κληροδοσίες κλπ.

3. Εισπράξεις από το αντίτιμο παρεχόμενων πραγμάτων ή υπηρεσιών.

4. Πρόσοδοι από ίδια περιουσία.

5. Επιχορηγήσεις του κράτους και κάθε άλλη νόμιμη πρόσοδος. Το Δημοτικό Νομικό Πρόσωπο εκπροσωπείται στα δικαστήρια και κάθε άλλη υπηρεσία από τον Πρόεδρο του και αν αυτός απουσιάζει ή κωλύεται από τον Αντιπρόεδρο.

Η ταμειακή υπηρεσία του Νομικού αυτού προσώπου θα ενεργείται, σύμφωνα με τις ισχύουσες διατάξεις, από το Ταμείο που ενεργεί και την ταμιακή υπηρεσία του Δήμου Ν. Καζαντζάκη.

Σε περίπτωση κατάργησης του Νομικού αυτού Προσώπου, η κινητή και ακίνητη περιουσία του περιέρχεται στον Δήμο Ν. Καζαντζάκη.

Ε. ΕΔΡΑ

Έδρα του ανωτέρω οργανισμού θα είναι ο Δήμος Ν. Καζαντζάκη.

Από την απόφαση αυτή προκαλείται δαπάνη ύψους 5.000.000 δρχ σε βάρος του προϋπολογισμού του Δήμου για το παρόν και τα επόμενα έτη.

Η απόφαση αυτή να δημοσιευθεί στην Εφημερίδα της Κυβερνήσεως.

Ηράκλειο, 30 Αυγούστου 2001

Ο Γενικός Γραμματέας Περιφέρειας
ΑΘΑΝΑΣΙΟΣ ΚΑΡΟΥΝΤΖΟΣ

Αριθ. 10433 (4)

Σύσταση Νομικού Προσώπου στο Δήμο Αρχανών Ν. Ηρακλείου με την επωνυμία «Δημοτικό Στάδιο Αρχανών Μαρκομιχελάκιο».

Ο ΓΕΝΙΚΟΣ ΓΡΑΜΜΑΤΕΑΣ ΠΕΡΙΦΕΡΕΙΑΣ ΚΡΗΤΗΣ

Έχοντας υπόψη:

1. τις διατάξεις των άρθρων 14 του Ν. 2880/ 2001,198, 199, 200, 201 και 203 του Π.Δ. 410/95 και 9 του Ν. 2503/97.

2. Το γεγονός ότι στη Διοικητική Περιφέρεια του Δήμου Αρχανών λειτουργεί το Εθνικό Στάδιο Αρχανών.

3. Τις αριθ. 72 και 265/ 2001 αποφάσεις του Δημοτικού Συμβουλίου του Δήμου Αρχανών «περί προσαρμογής της συστατικής πράξης του πιο πάνω Εθνικού Σταδίου», σύμφωνα με τις προαναφερθείσες διατάξεις, αποφασίζουμε:

1. Συνιστούμε στο Δήμο Αρχανών Νομικό Πρόσωπο, με την επωνυμία «Δημοτικό Στάδιο Αρχανών Μαρκομιχελάκιο».

2. Σκοπός του Νομικού Προσώπου αυτού είναι:

α) Η υποστήριξη του μαζικού αθλητισμού

β) Η υποστήριξη του Σωματειακού Αθλητισμού

γ) Η υποστήριξη και Ανάπτυξη του Σχολικού Αθλητισμού όλων των βαθμίδων

δ) Η υποστήριξη του Πανεπιστημιακού, Στρατιωτικού και Εργοστασιακού Αθλητισμού

ε) Η υποστήριξη ψυχαγωγικών, πολιτιστικών, επιστημονικών, συνεδριακών εκδηλώσεων, Διεθνούς, Εθνικού, Περιφερειακού Νομαρχιακού Επιπέδου και φορέων τοπικού χαρακτήρα καθώς και την υποστήριξη ατόμων με ειδικές ανάγκες.

3. Έδρα του Νομικού Προσώπου είναι ο Δήμος Αρχανών.

4. Πόροι του Ν.Π.Δ.Δ. «Δημοτικό Στάδιο Αρχανών Μαρκομιχελάκιο» είναι:

α) Η επιχορήγηση ή κάθε άλλη παροχή του κράτους είτε απευθείας προς αυτό είτε προς το Δήμο Αρχανών για το νομικό πρόσωπο.

β) Κάθε είδους συνδρομές, εισφορές, δωρεές, κληρονομιές και κληροδοσίες.

γ) Εισπράξεις από το αντίτιμο των πραγμάτων ή υπηρεσιών, που παρέχονται από το νομικό πρόσωπο.

δ) Κάθε άλλη νόμιμη πρόσοδος

5. Στην ακίνητη περιουσία του Νομικού Προσώπου, ανήκει το κλειστό Γυμναστήριο όπου στεγάζεται αυτό και το ανοικτό γήπεδο.

6. Το συνιστώμενο Νομικό Πρόσωπο διοικείται από 7μελές Διοικητικό Συμβούλιο, το οποίο θα αποτελείται:

α) Από τέσσερις (4) Δημοτικούς Συμβούλους που ορίζονται από το Δημοτικό Συμβούλιο με τους αναπληρωτές τους.

β) Από τρεις (3) δημότες ή κάτοικοι που έχουν ανάλογη επαγγελματική ή κοινωνική δράση ή ειδικές γνώσεις ανάλογες με το σκοπό του Νομικού Προσώπου, που ορίζονται επίσης, με τους αναπληρωτές τους.

Πρόεδρος του Διοικητικού Συμβουλίου είναι ο Δήμαρχος ή άλλο αιρετό μέλος ή μη ορίζεται από αυτόν.

Το Διοικητικό Συμβούλιο εκλέγει από τα μέλη του τον Αντιπρόεδρο και γραμματέα.

Νέα μέλη του Δ.Σ. Ορίζονται όταν κατά τη διάρκεια της θητείας κενωθεί η θέση για οποιοδήποτε λόγο

7. Η θητεία των μελών του Διοικητικού Συμβουλίου ακολουθεί τη θητεία της δημοτικής αρχής και λήγει πάντοτε με την εγκατάσταση του νέου διοικητικού συμβουλίου.

8. Το νομικό πρόσωπο εκπροσωπείται στα δικαστήρια και σε κάθε δημόσια αρχή, από τον Πρόεδρο και όταν απουσιάζει από τον Αντιπρόεδρο.

Από τις διατάξεις της απόφασης αυτής προκαλείται δαπάνη σε βάρος του προϋπολογισμού του Δήμου Αρχανών, το ύψος της οποίας δεν μπορεί να προβλεφθεί.

Η απόφαση αυτή να δημοσιευθεί στην Εφημερίδα της Κυβερνήσεως.

Ηράκλειο, 30 Αυγούστου 2001

Ο Γενικός Γραμματέας Περιφέρειας
ΑΘΑΝΑΣΙΟΣ ΚΑΡΟΥΝΤΖΟΣ

ΑΠΟ ΤΟ ΕΘΝΙΚΟ ΤΥΠΟΓΡΑΦΕΙΟ